
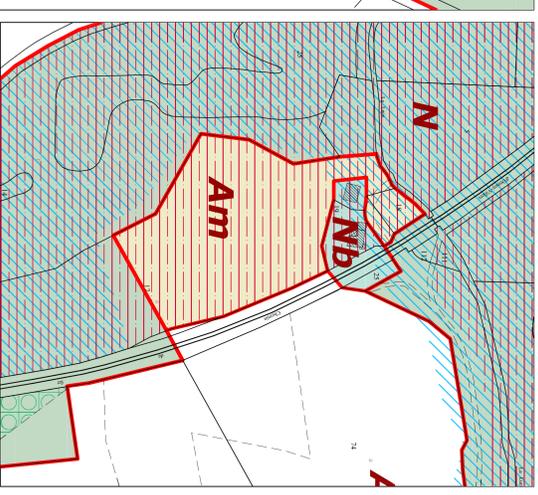
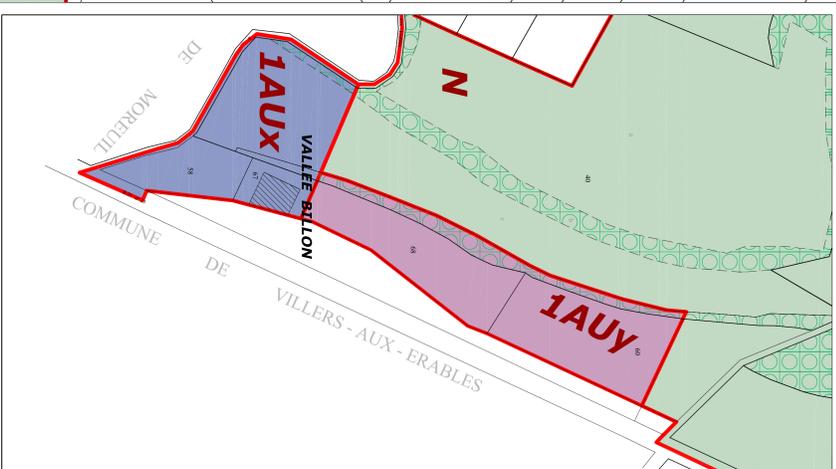
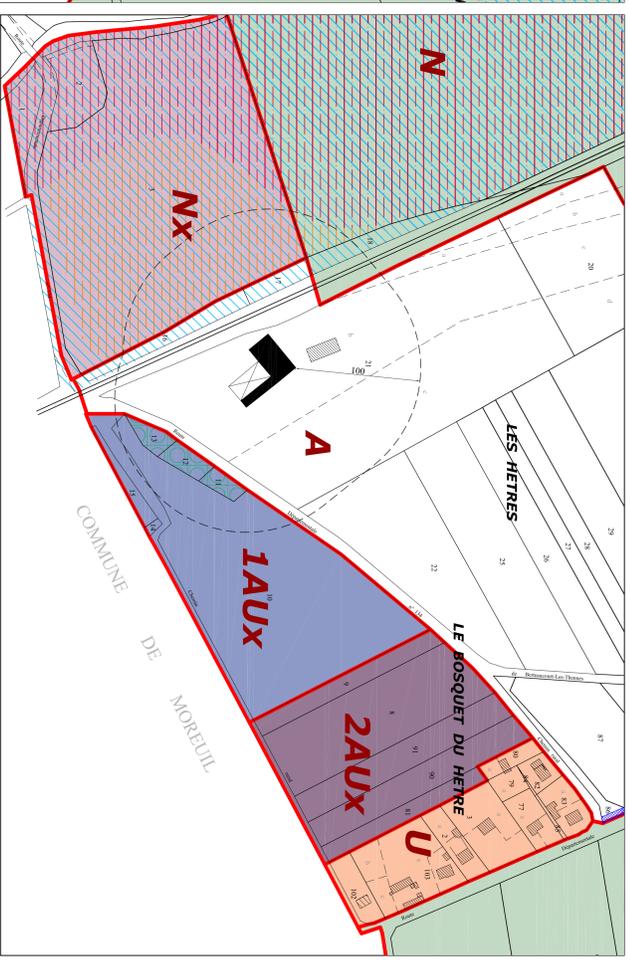


Plan local d'urbanisme
3c. Règlement :
plan de zonage (détails)

Vu pour être annexé à la délibération du conseil municipal du 19 mars 2014

Maire d'origine
Commune de
Thennes
ZS 0110
2013

Bureau d'études
Cahier d'Atelier
architecte-urbaniste
3, rue d'Orléans
80110 Thennes

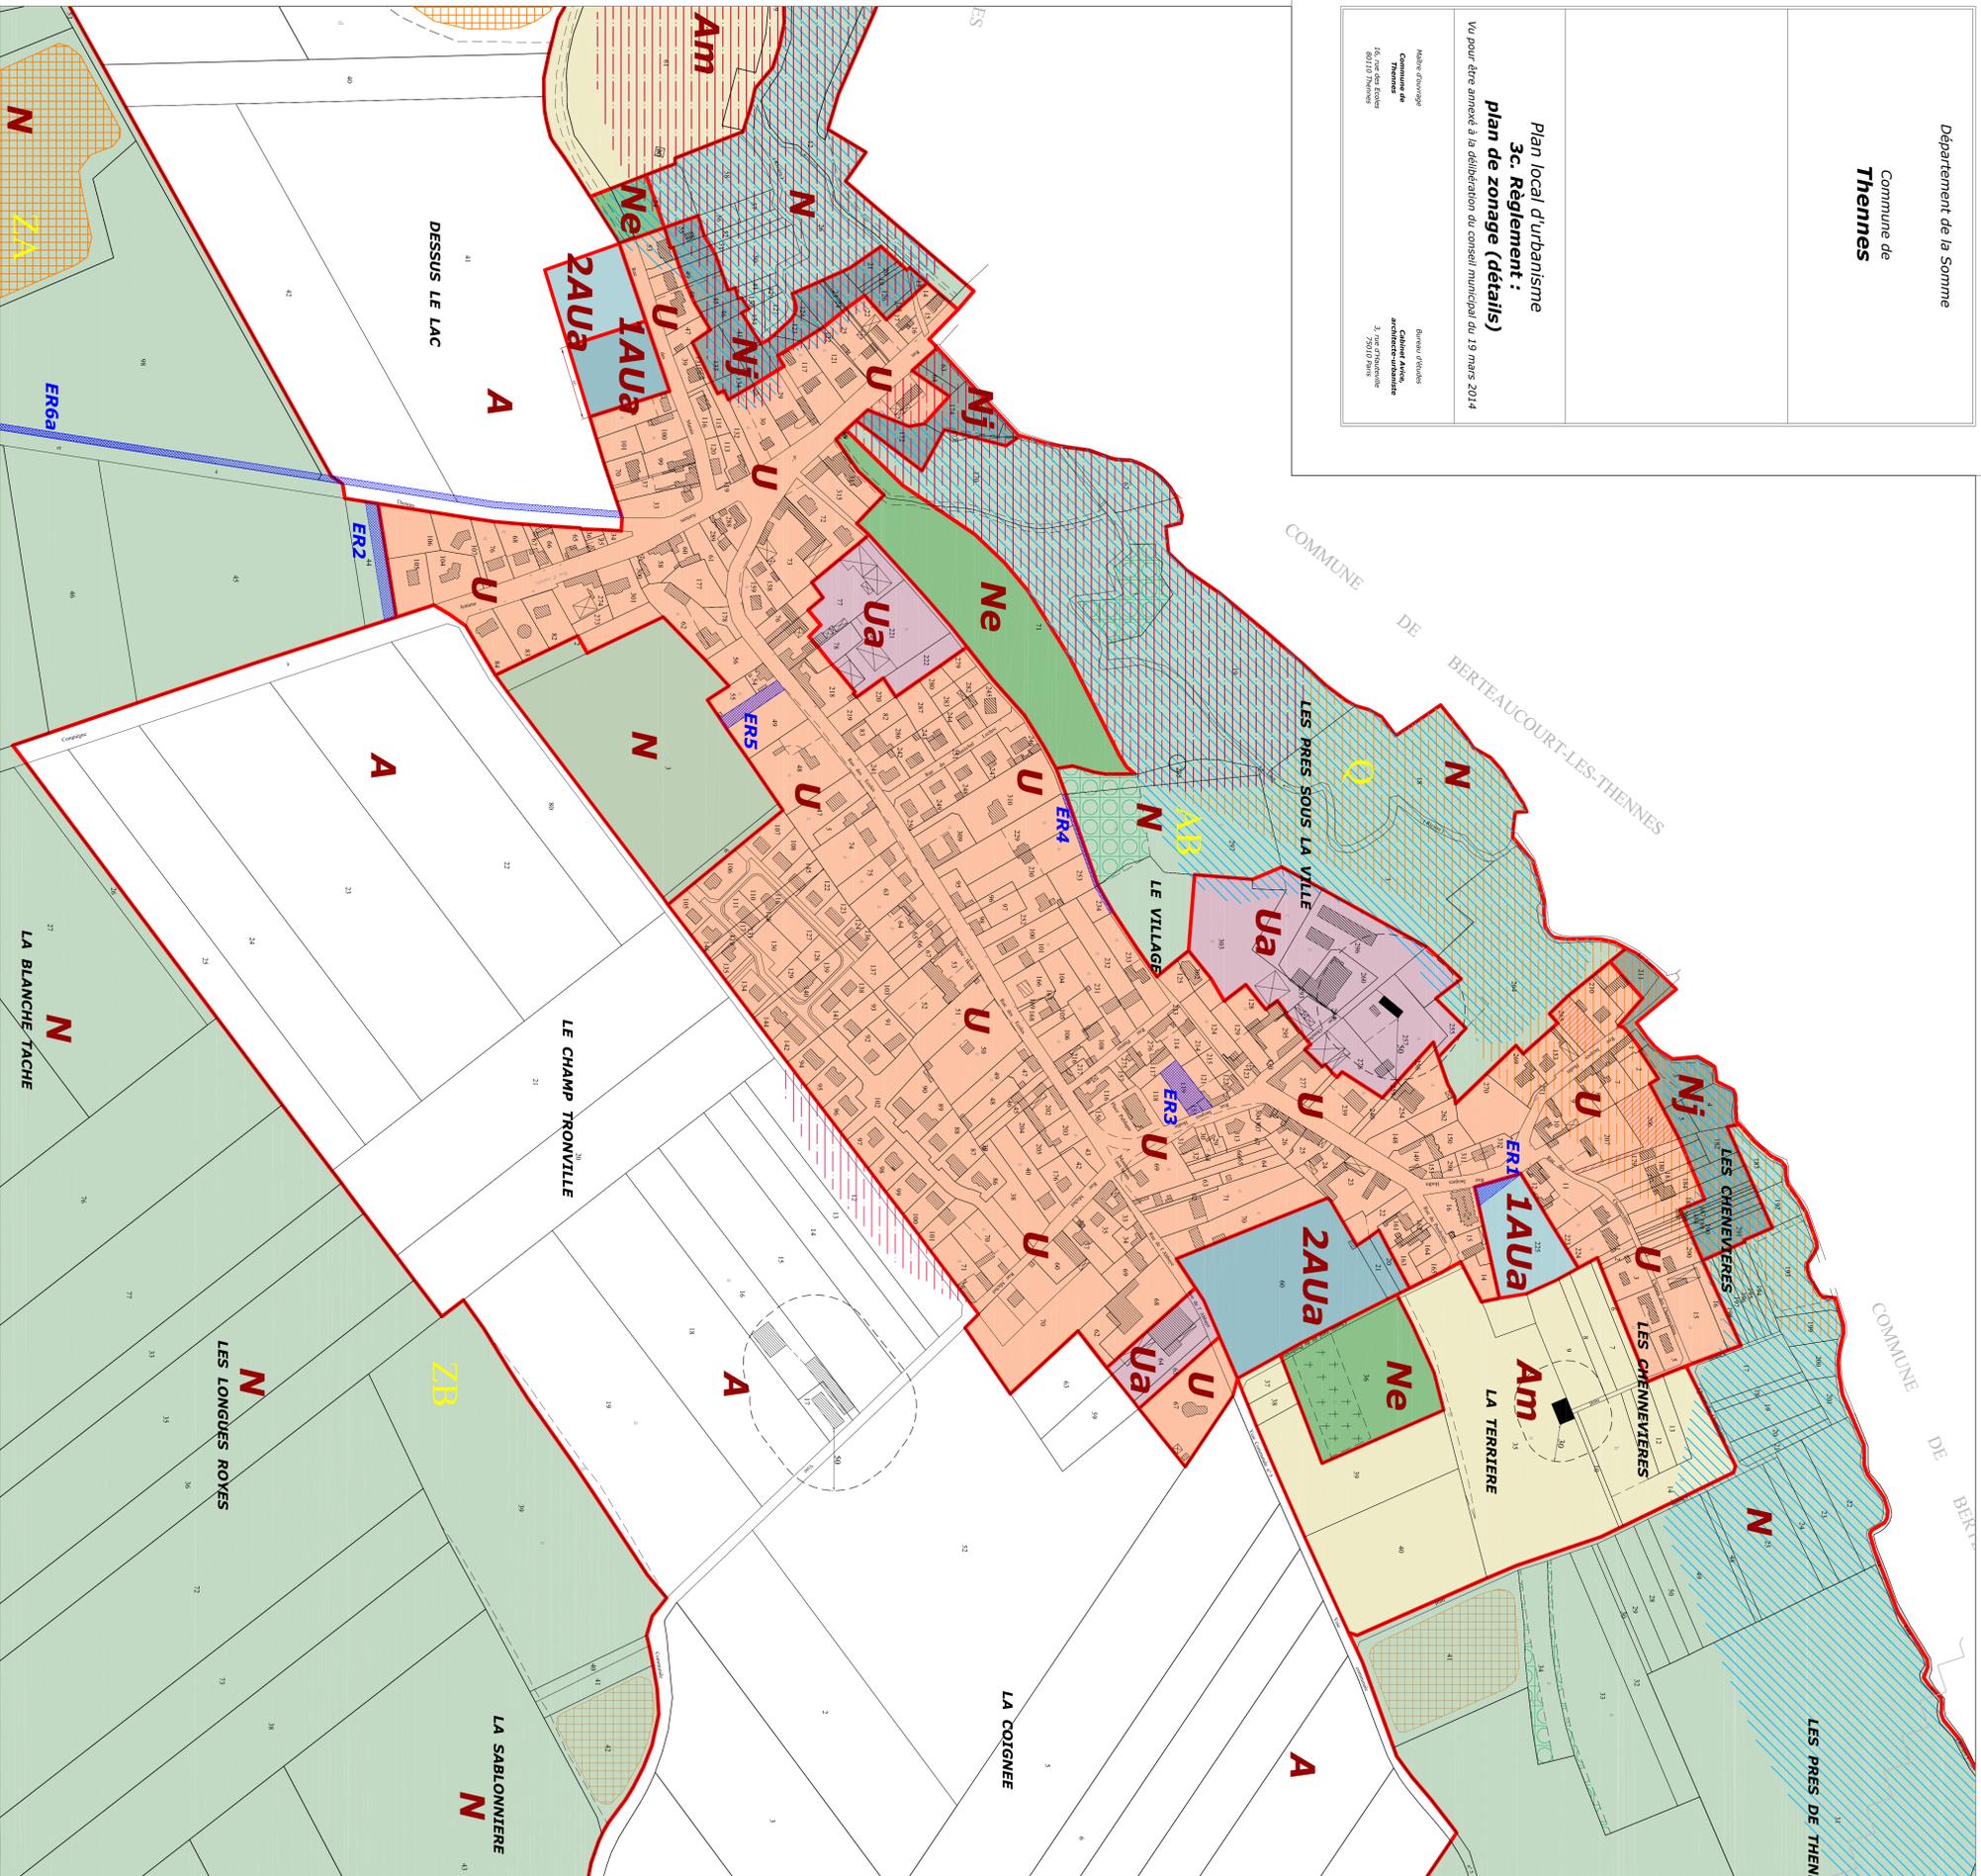

Détails
échelle 1/2 000



Légende	
	Limite de zone de PLU
	U : zone urbaine
</	