



Département de la Somme

Commune de
Thennes

Plan local
d'urbanisme

5c. Zones
inondables
(étude SAFEGE)

Vu pour être annexé
à la délibération
du 19 mars 2014

Maître d'ouvrage


Commune de
Thennes

16, rue des Ecoles
80110 Thennes

Bureau d'études

Cabinet Avice,
architecte-urbaniste

3, rue d'Hauteville
75010 Paris

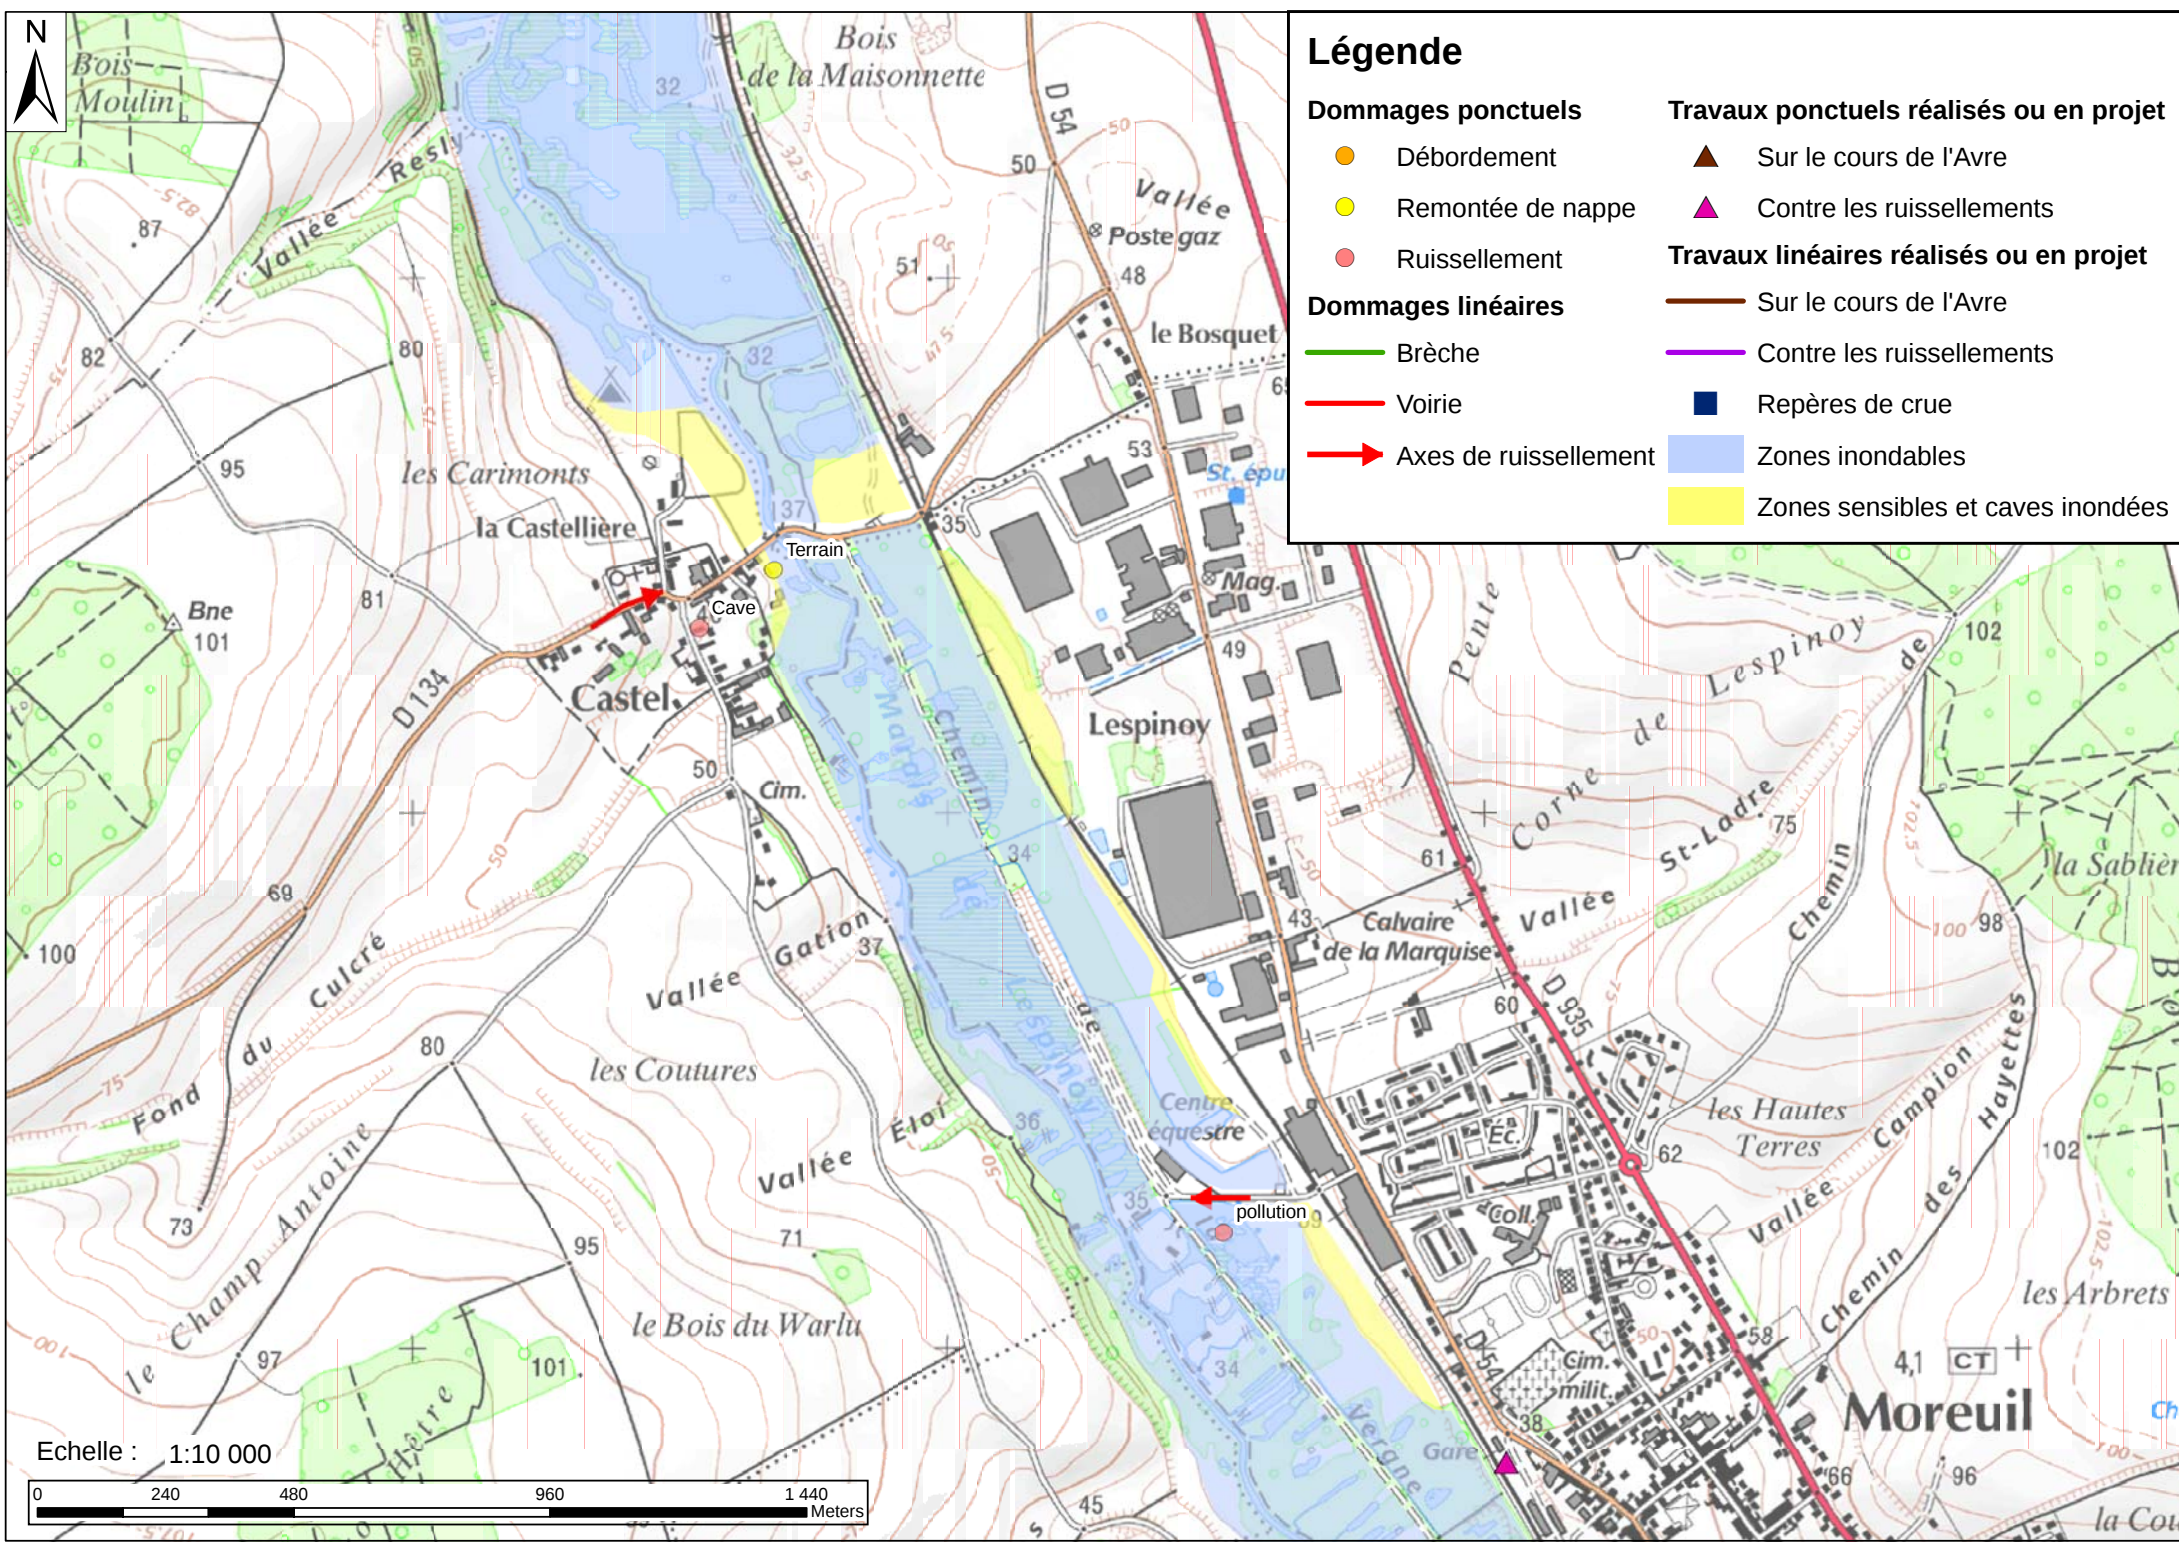

Echelle : 1:10 000

